

ATELIER 2 ARCHITEKTUR GMBH

PROJEKTPLAN

FASSADEN / SCHNITTE

1 : 100

BAUHERRSCHAFT



OBJEKT

NEUBAU EFH
PARZELLE 1656
9545 WÄNGI

PLAN NR. 10-14-03

FORMAT 63 / 54

GEZ. K.KOBELT

DAT. 17.09.10

REV.

MÄRWILERSTRASSE 1
POSTFACH 74
9556 AFFELTRANGEN

MARCEL KÜNZLER
ARCHITEKT DIPL. ING. FH/STV

TEL 071 917 13 73

FAX 071 917 17 58

www.atelier2.ch

mail@atelier2.ch


DIE BAUHERRSCHAFT :

DER GRUNDEIGENTÜMER :


DER ARCHITEKT :

± 0.00 OK FERTIG FUSSBODEN ERDGESCHOSS = 480.52 m.ü.M.


BAULEITUNG : AMMANN HOLZBAU AG
9545 WÄNGI
TEL. 052 / 378 11 15

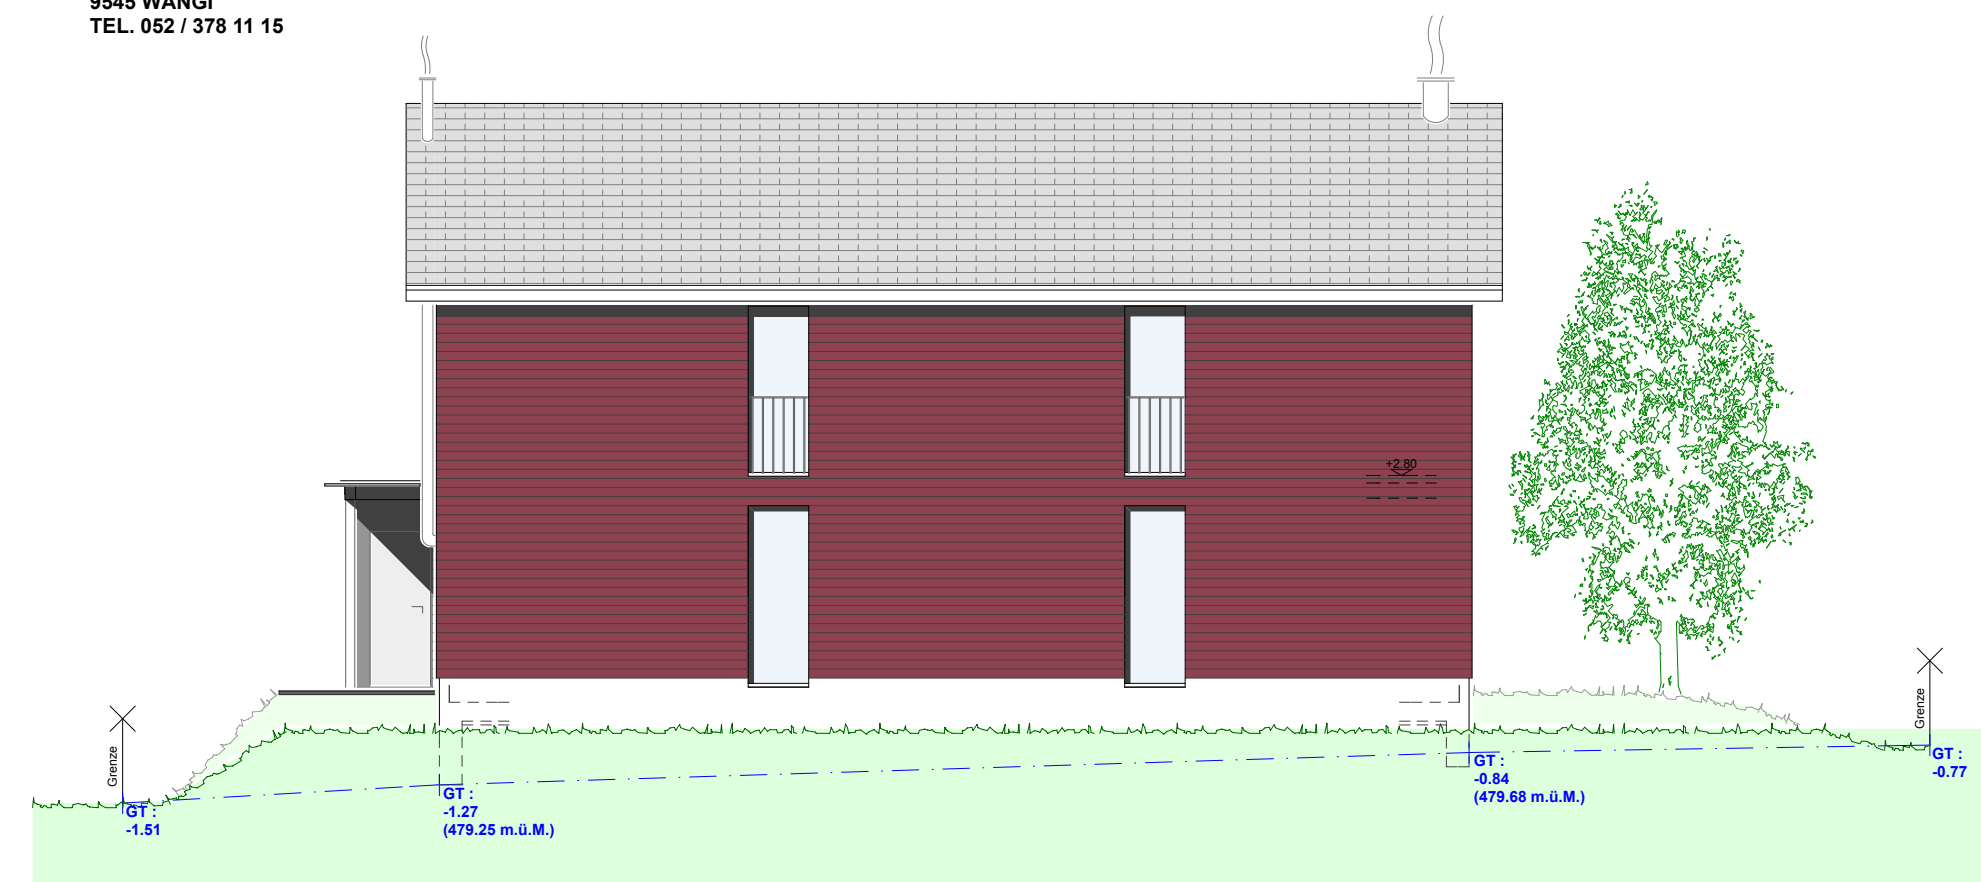


FASSADE NORD

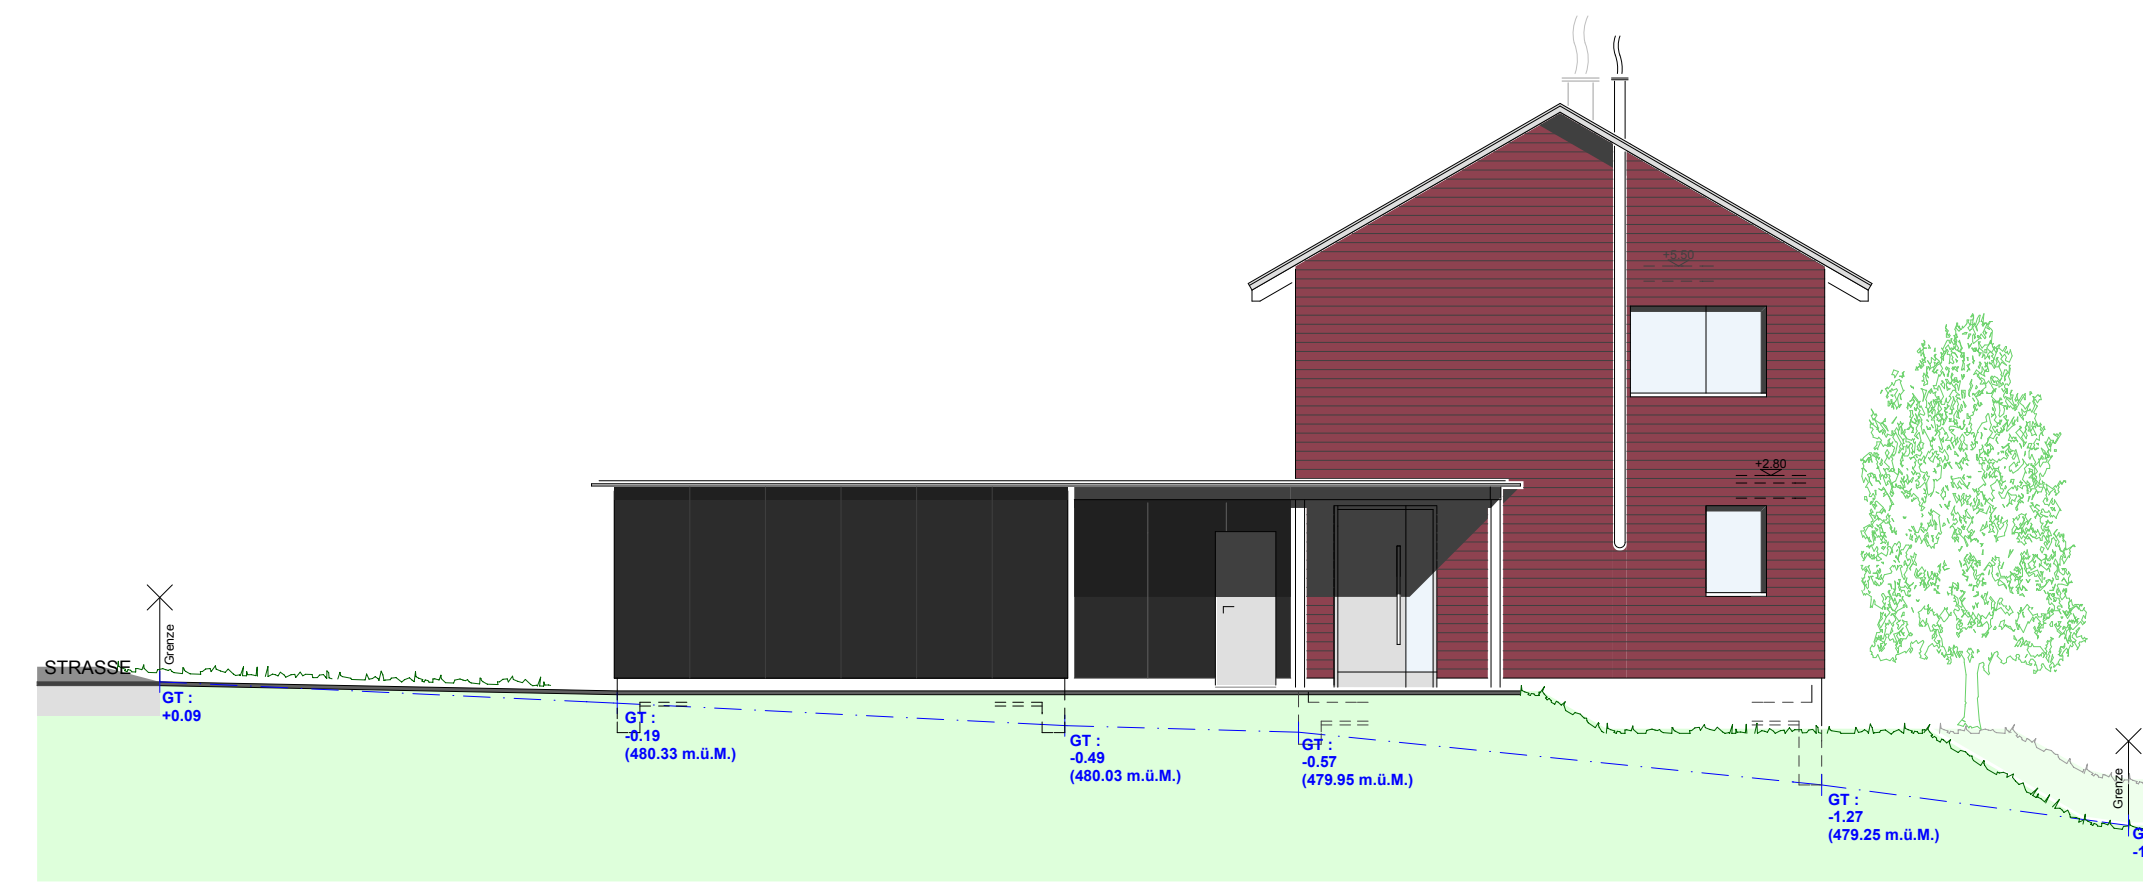


FASSADE OST

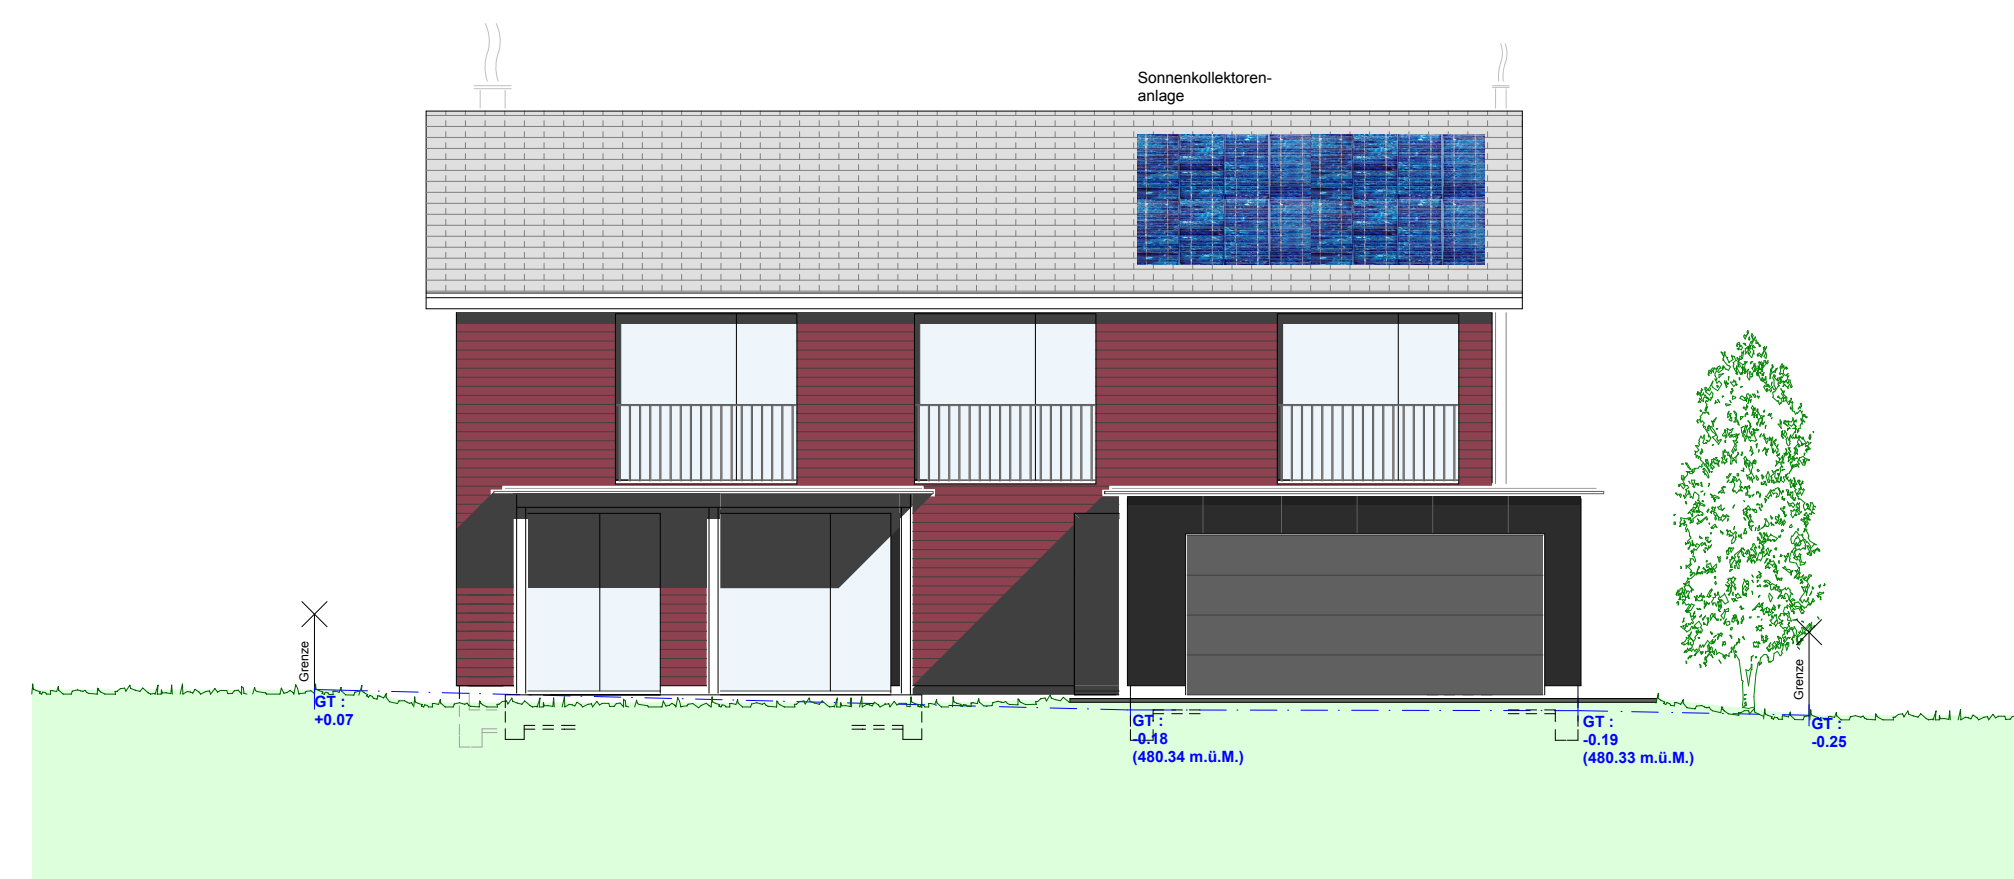


FASSADE SÜD

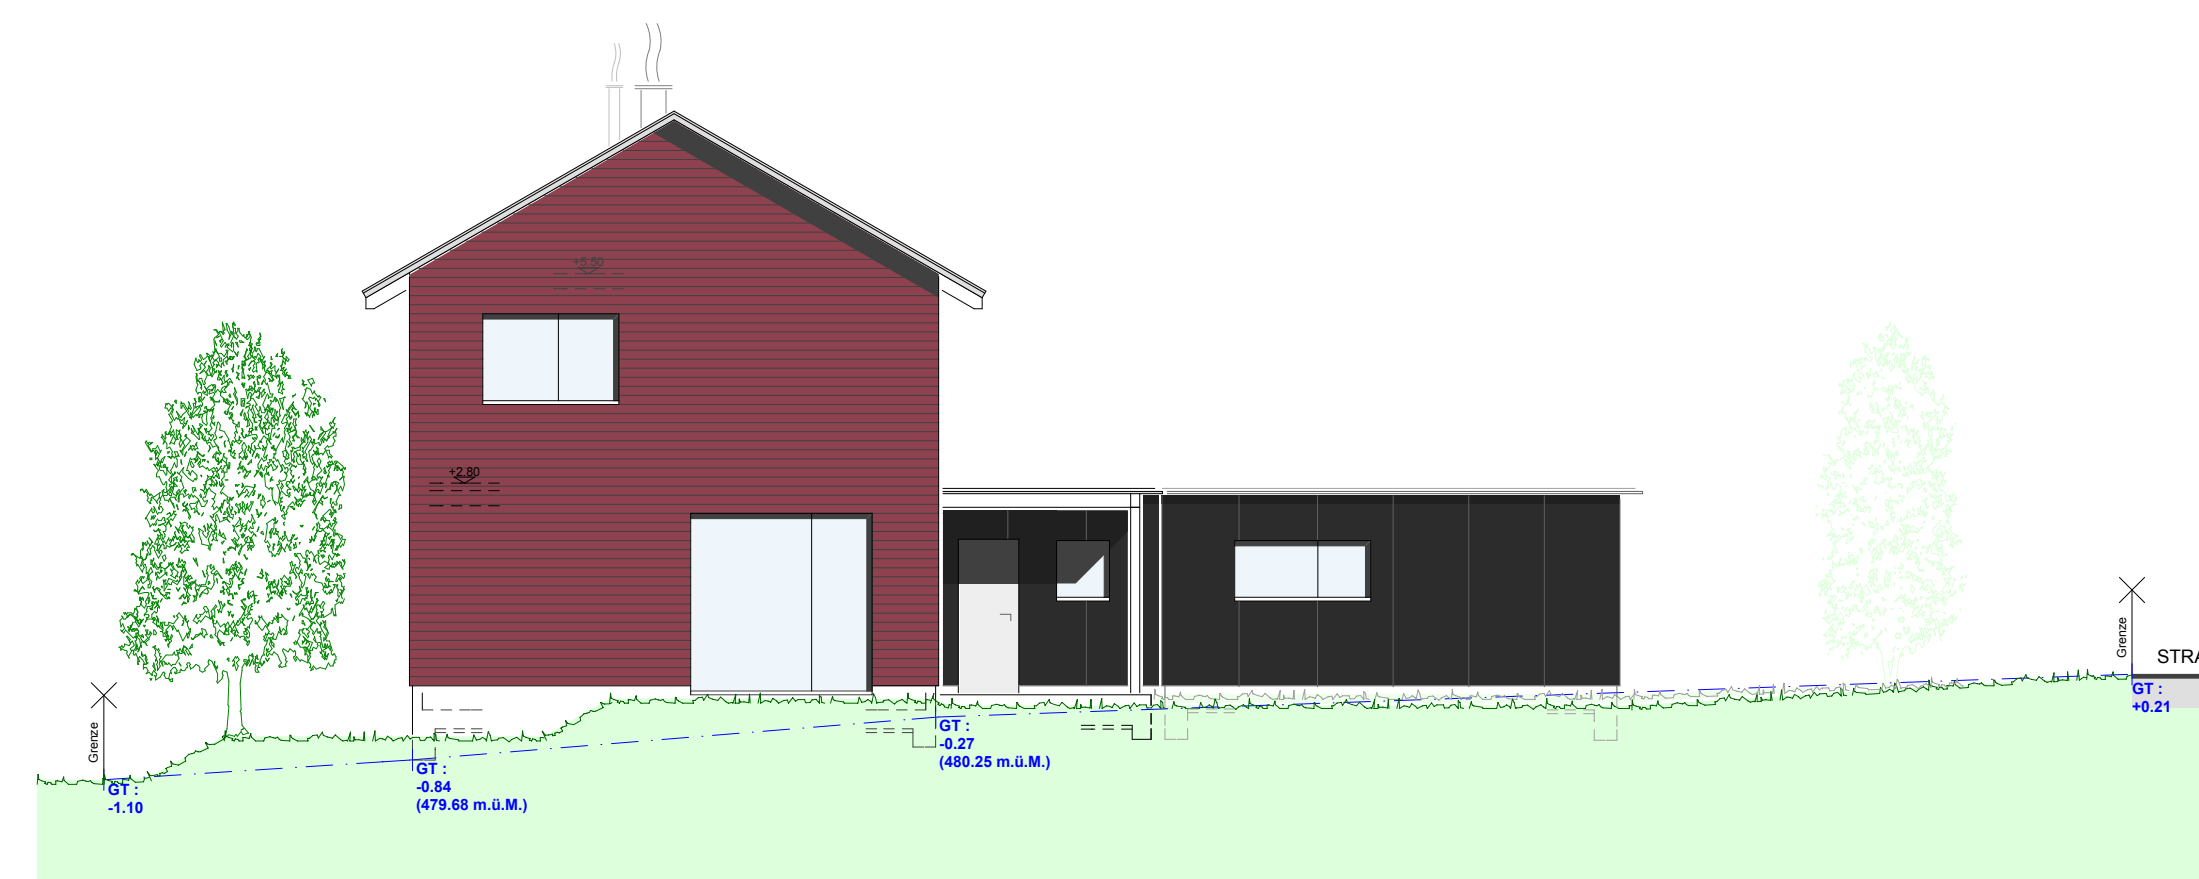

FASSADE WEST

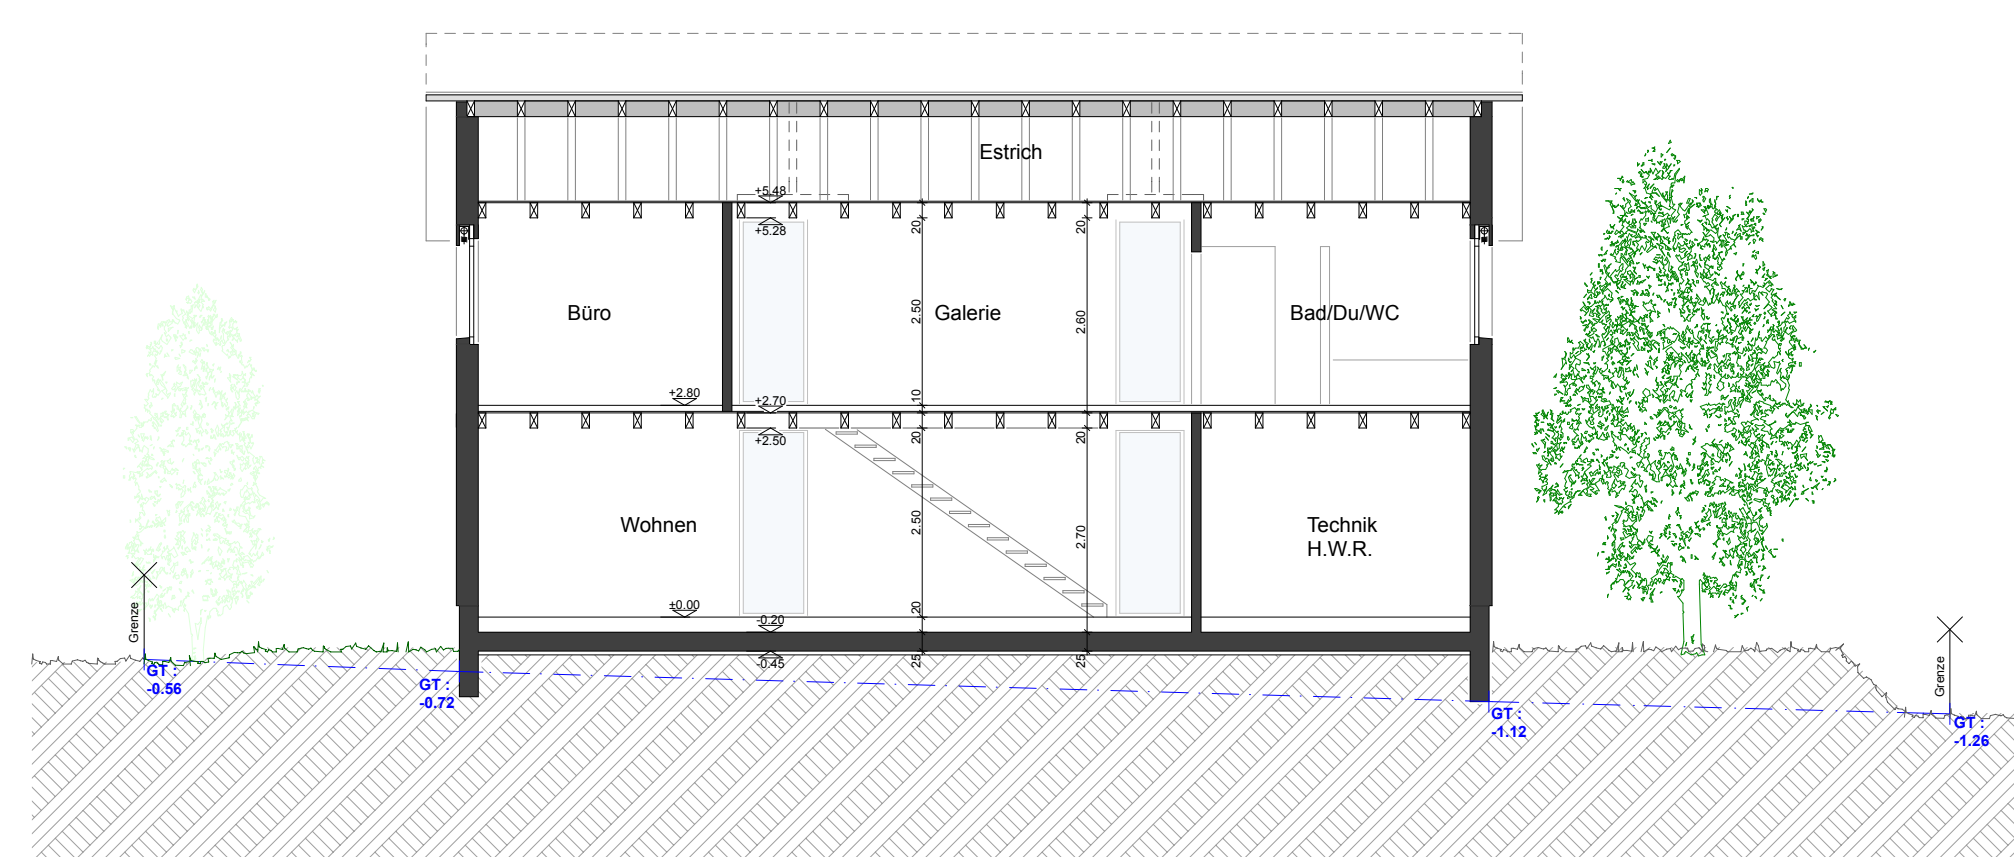

SCHNITT B-B

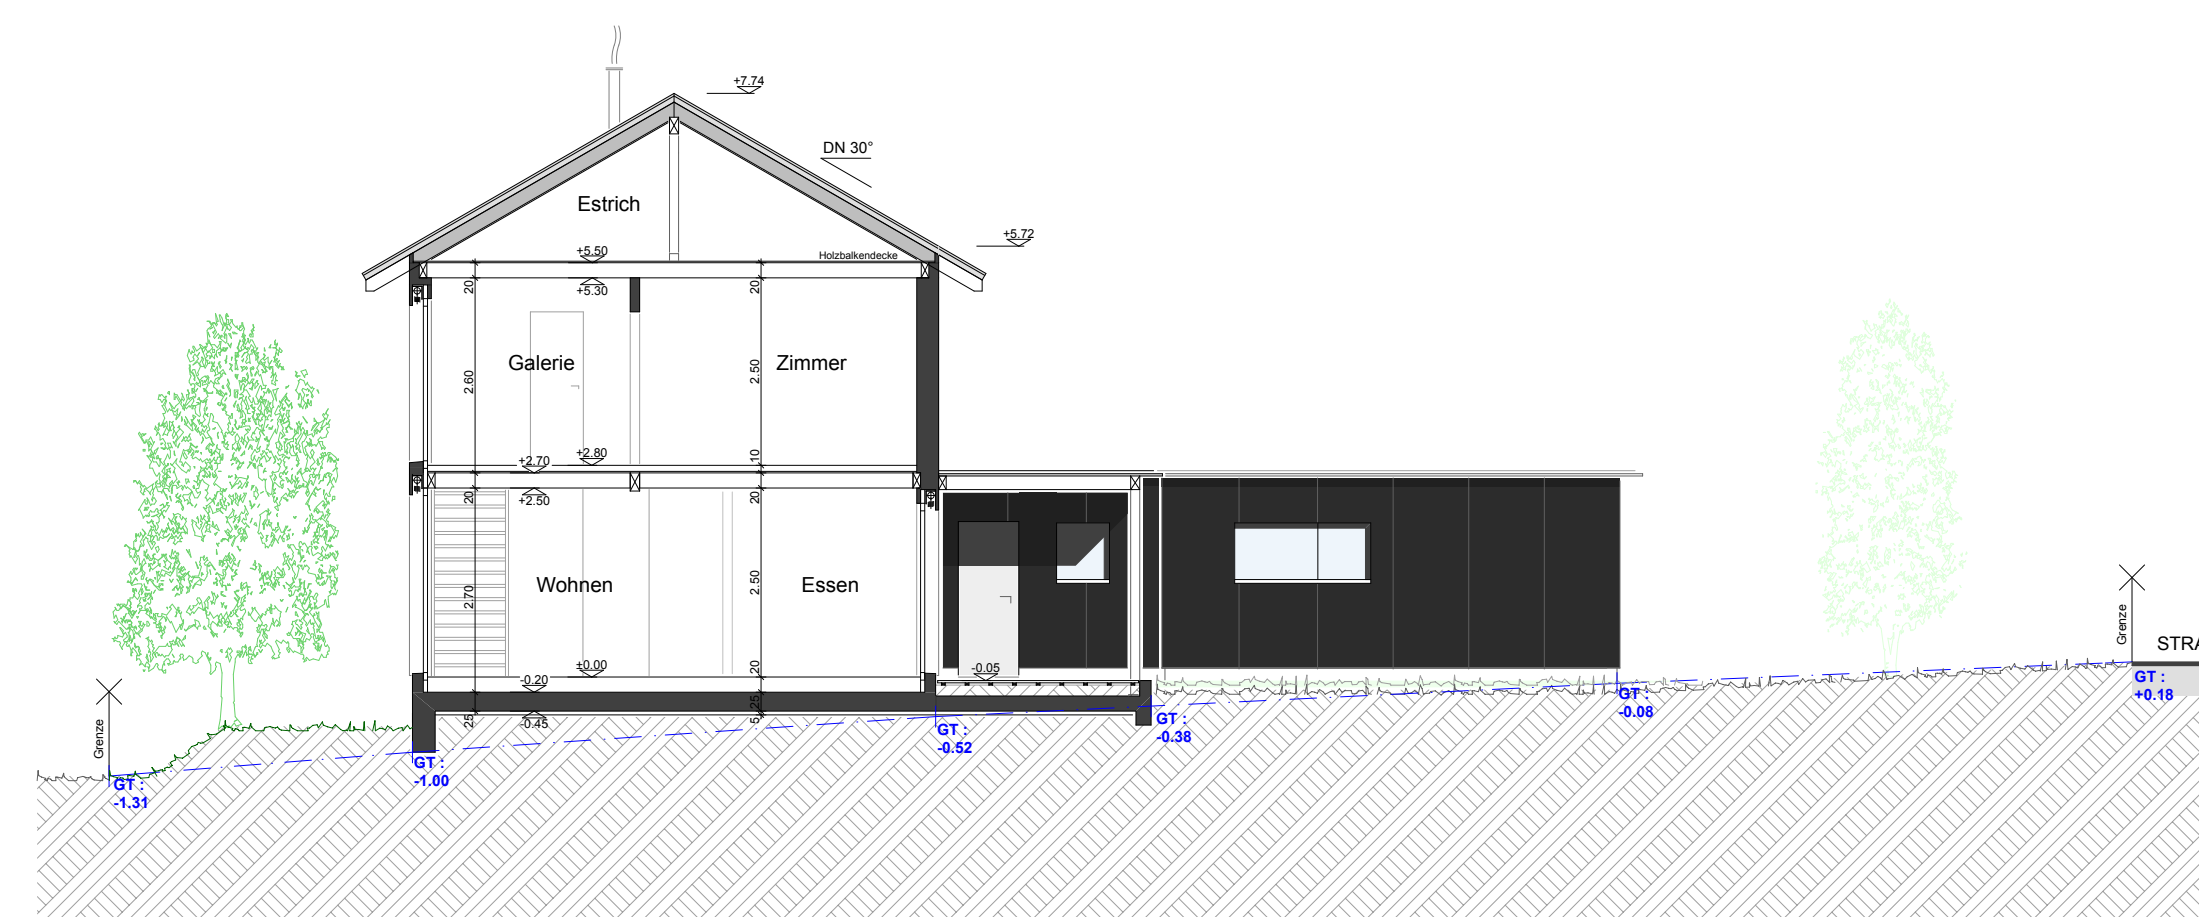

SCHNITT A-A