

# ATELIER 2 ARCHITEKTUR GMBH

PROJEKTPLAN

## GRUNDRISS EG & OG / UMGEBUNG 1 : 100

BAUHERRSCHAFT: **AMMANN HOLZBAU AG**  
 OBJEKT: NEUBAU EFH  
 PARZELLE 1656  
 9545 WÄNGI

PLAN NR. 10-14-02  
 FORMAT 34 / 70  
 GEZ. D. LUTZ  
 DAT. 17.09.10  
 REV.

MÄRWILERSTRASSE 1  
 POSTFACH 74  
 9556 AFFELTRANGEN

MARCEL KÜNZLER  
 ARCHITEKT DIPL. ING. FH/STV

TEL. 071 917 13 73  
 FAX 071 917 17 58

www.atelier2.ch  
 mail@atelier2.ch


DIE BAUHERRSCHAFT :

DER GRUNDEIGENTÜMER :


DER ARCHITEKT :

± 0.00 OK FERTIG FUSSBODEN ERDGESCHOSS = 480.52 m.ü.M.

BAULEITUNG : AMMANN HOLZBAU AG  
 9545 WÄNGI  
 TEL. 052 / 378 11 15

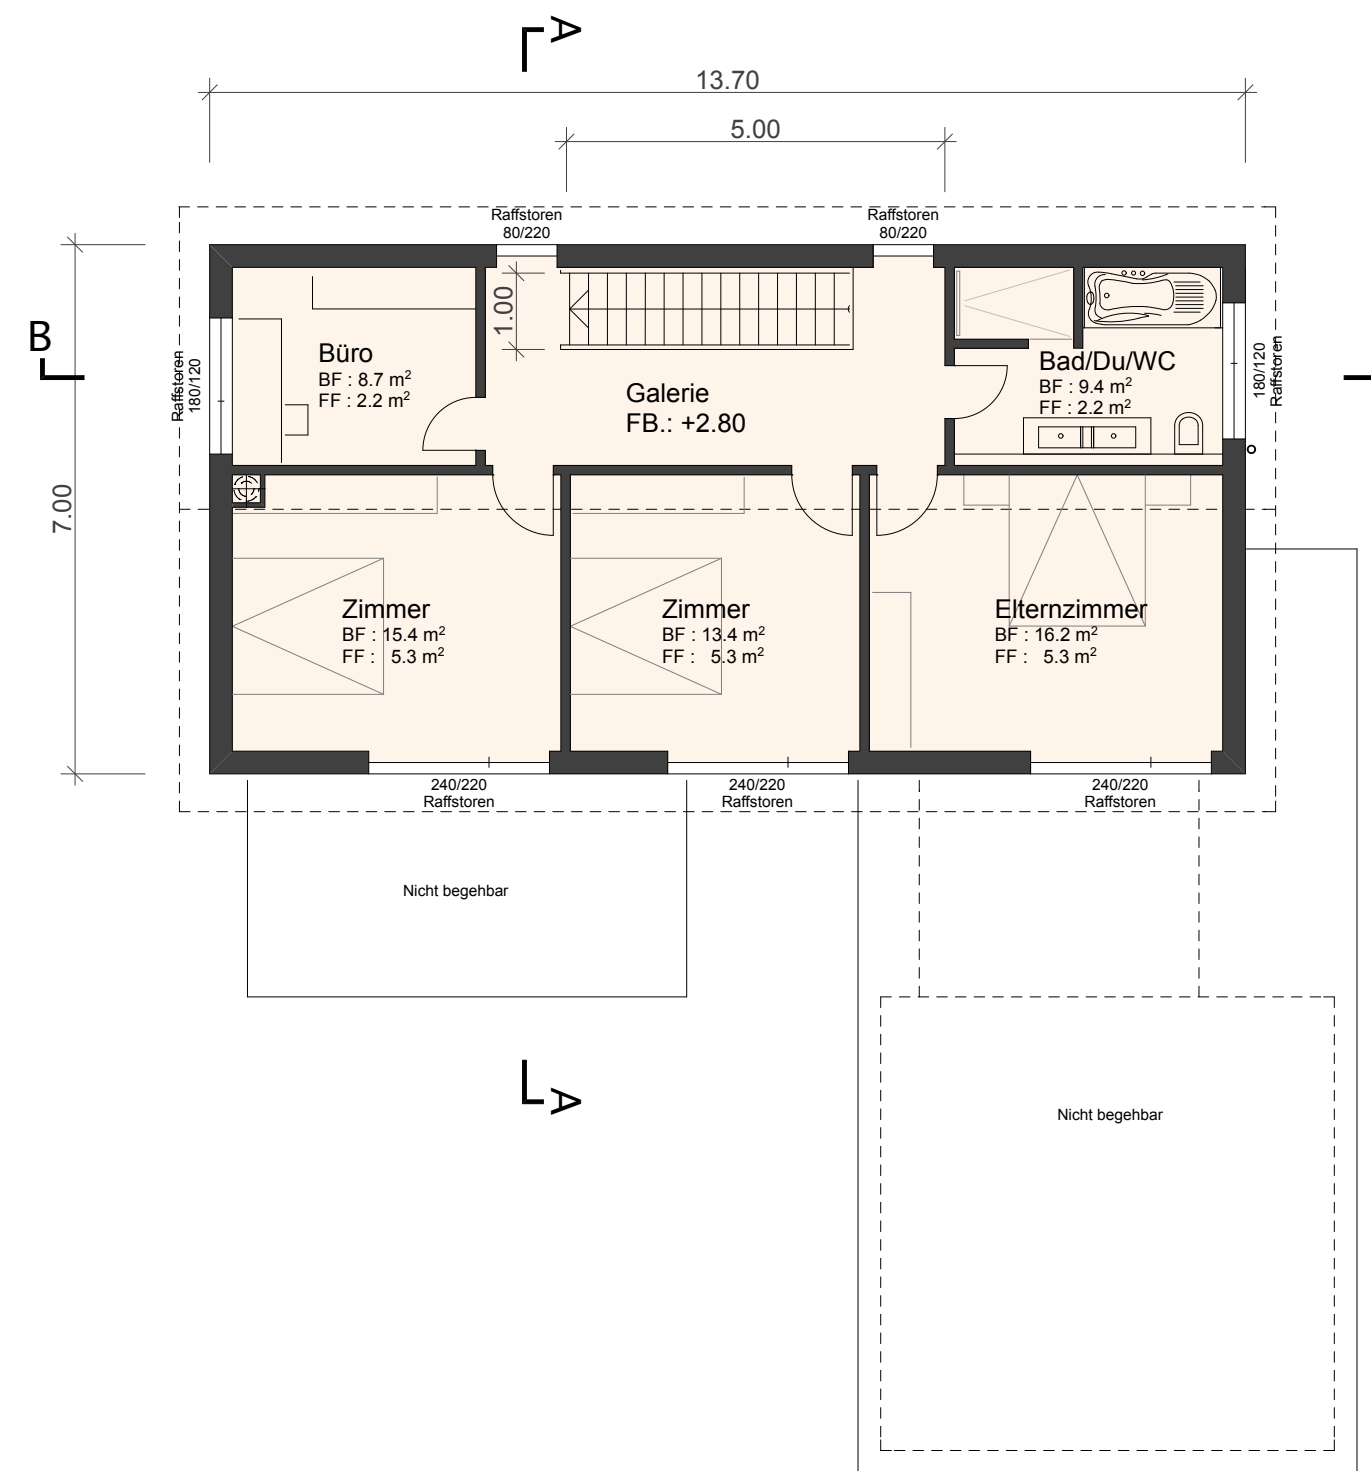

GRUNDRISS OBERGESCHOSS

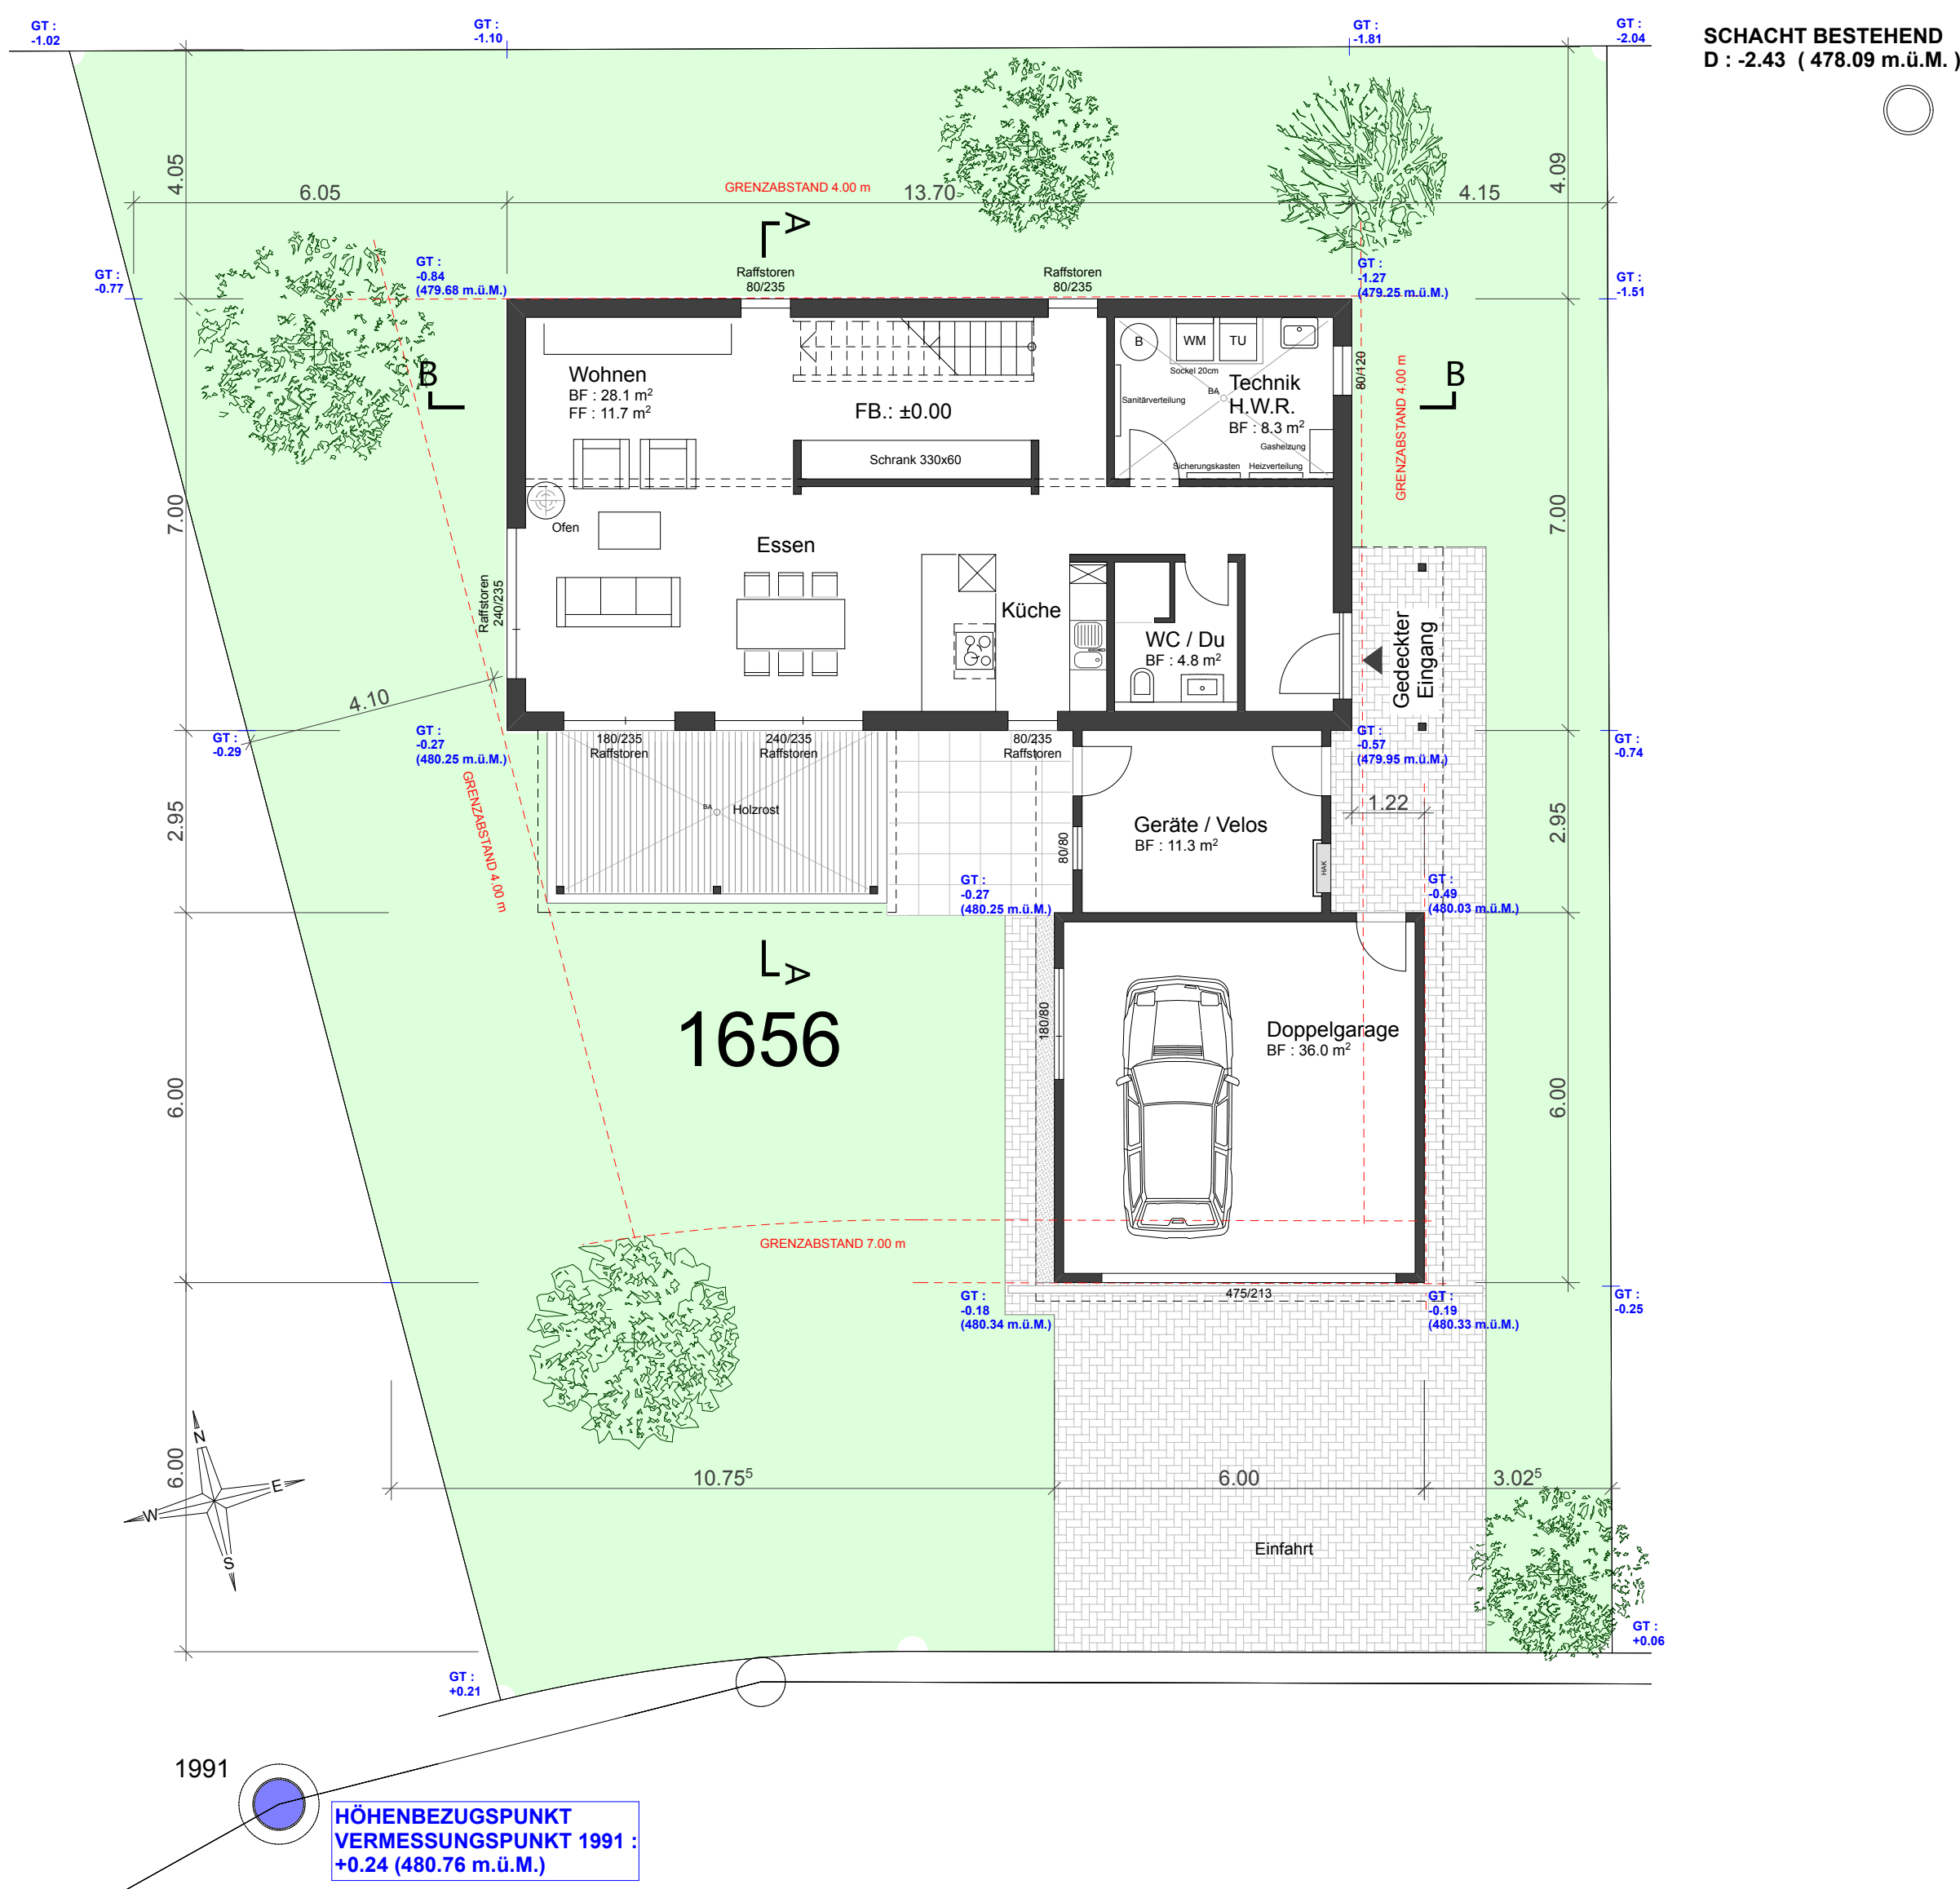

GRUNDRISS ERDGESCHOSS

SCHACHT BESTEHEND  
 D : 2.43 (478.09 m.ü.M.)

HÖHENBEZUGSPUNKT  
 VERMESSUNGSPUNKT 1991 :  
 +0.24 (480.76 m.ü.M.)